
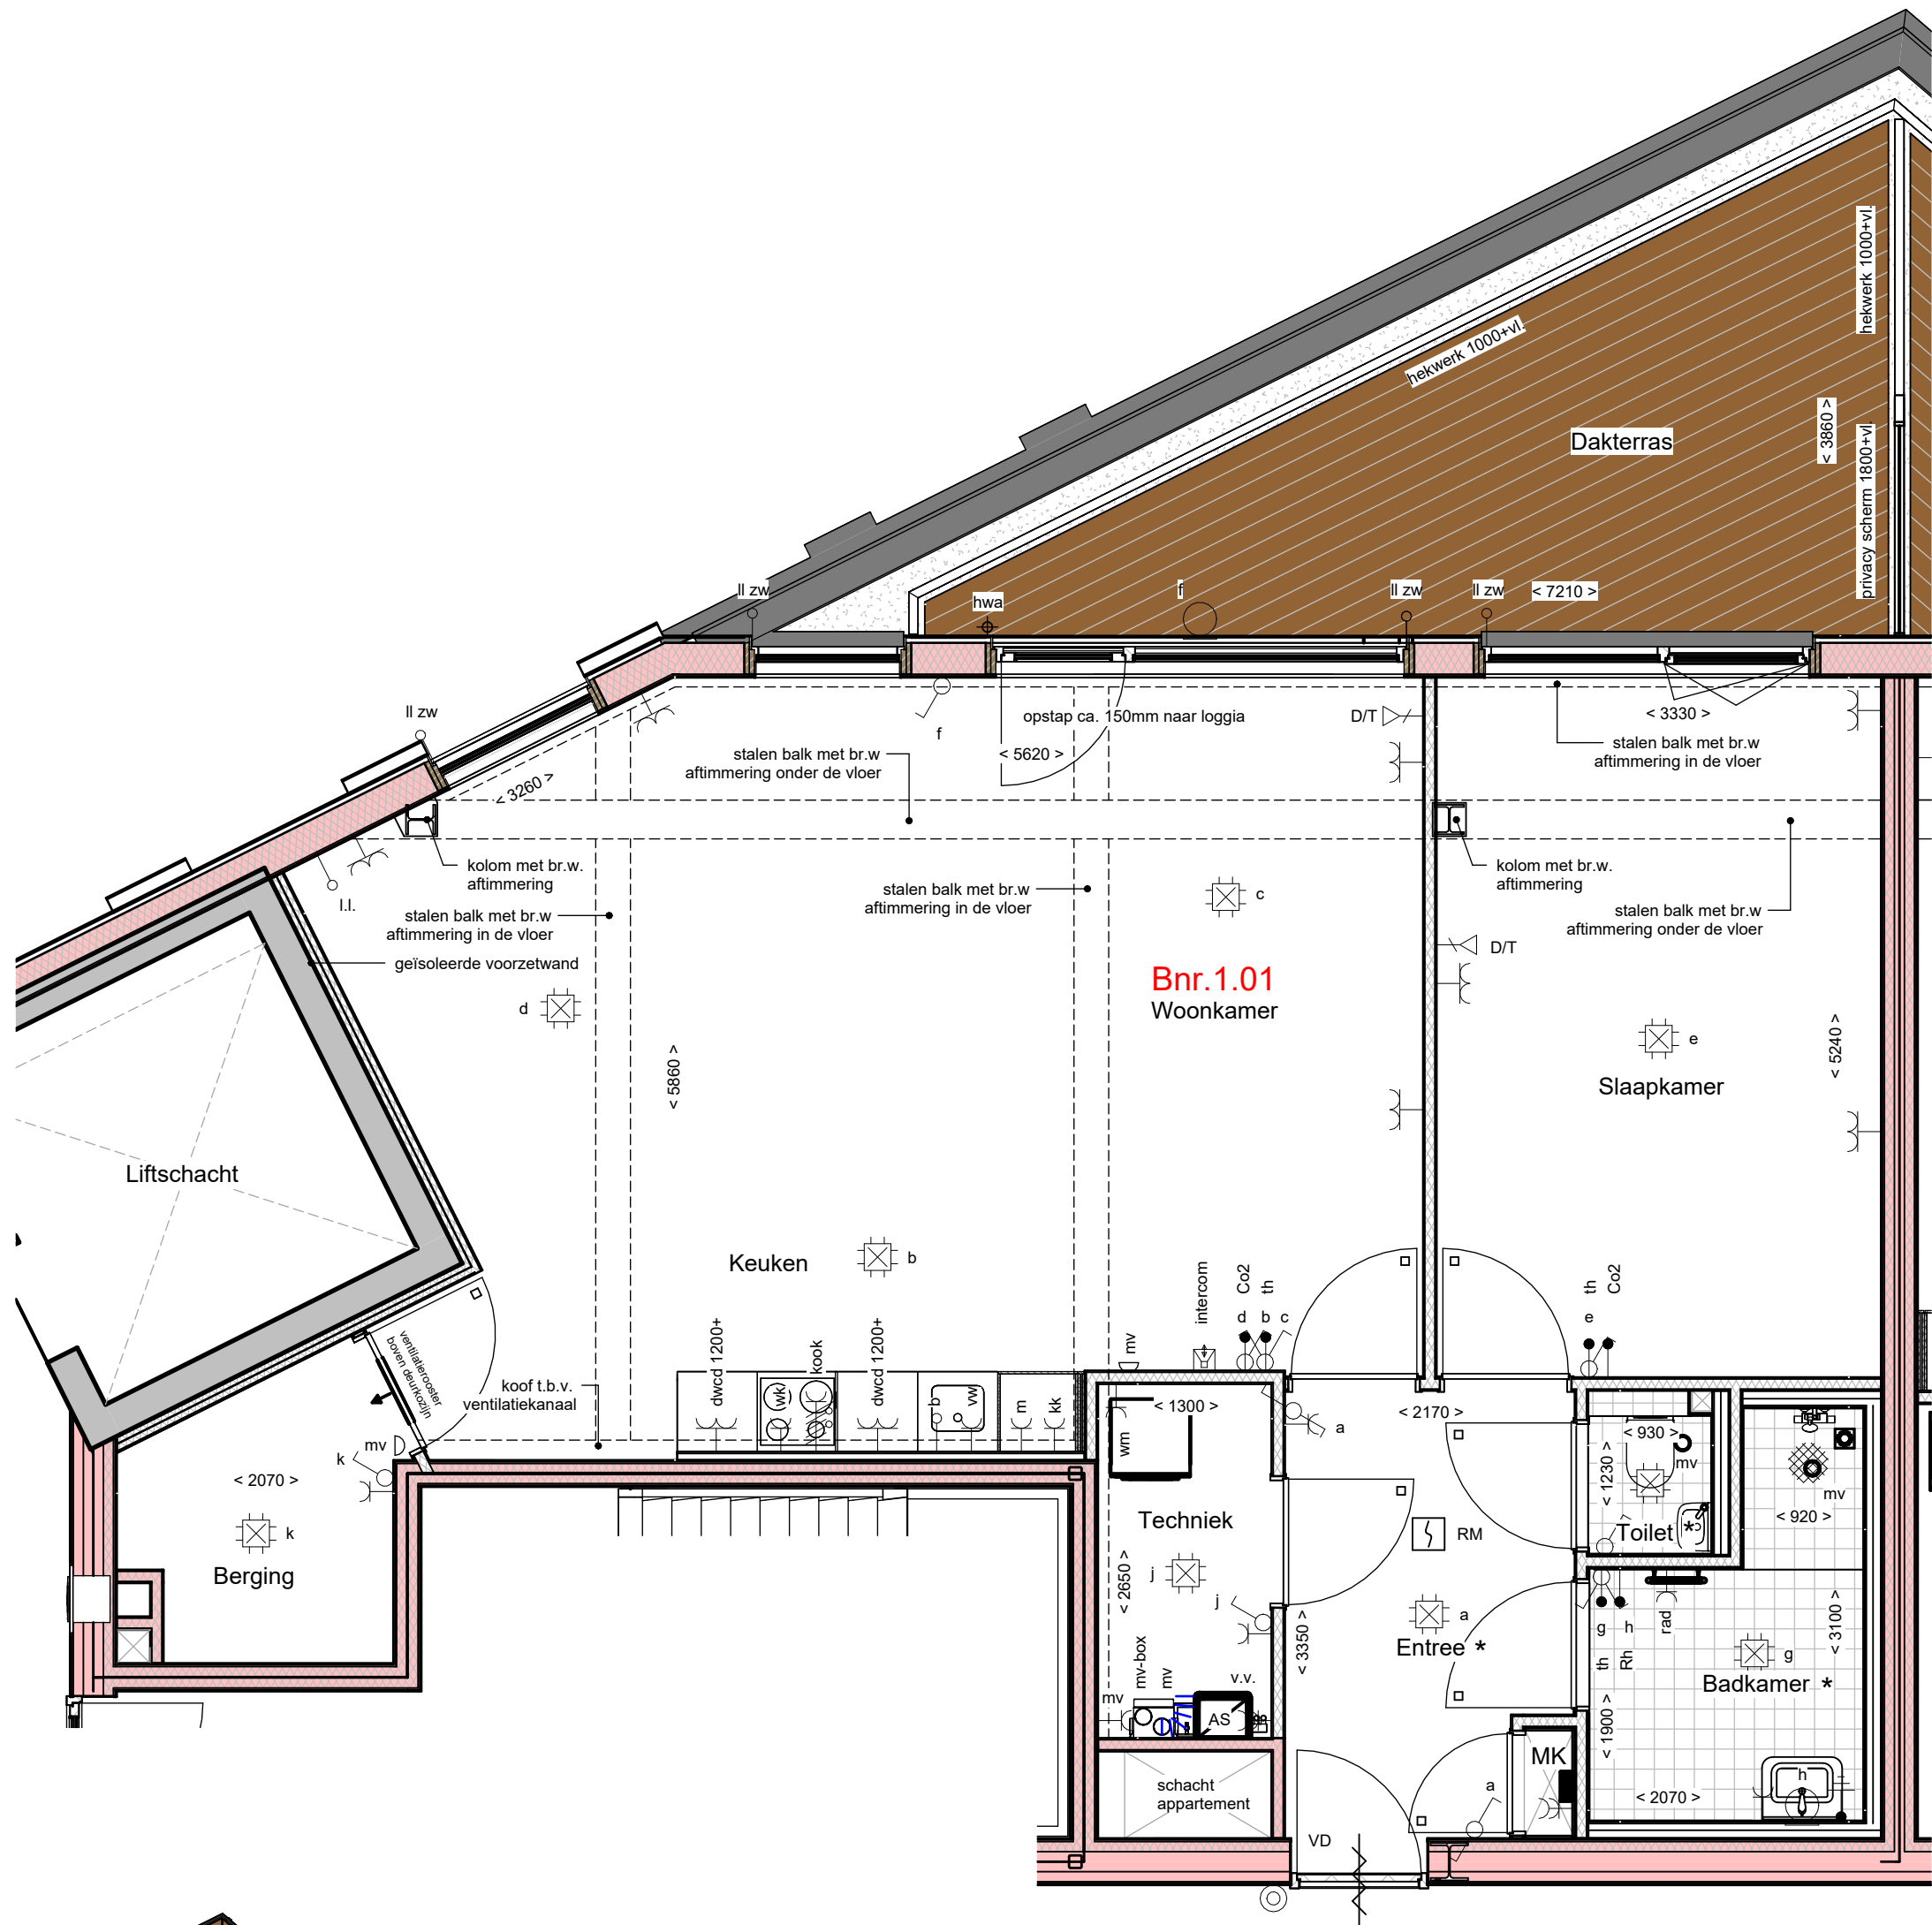


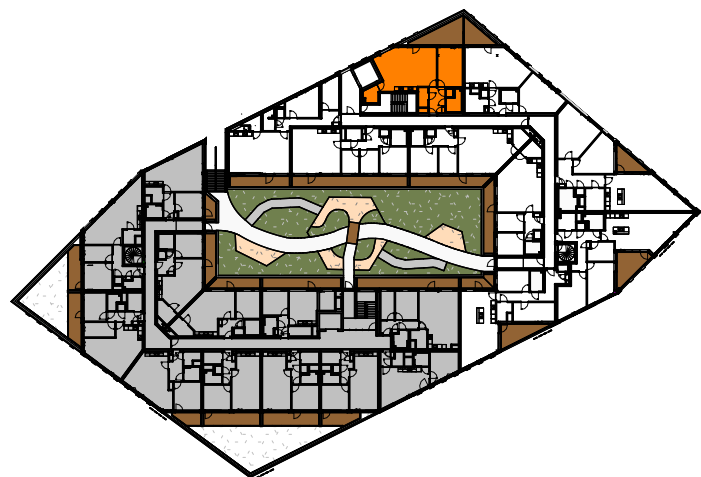

Disclaimer: De definitieve uitwerking van de gevel op detailniveau voor productie in de fabriek moet nog gebeuren. Hier kunnen kleine verschuivingen en aanpassingen uit volgen.

Akkoord Koper:			Datum:	
Verkooptekening		afmeting	A2 - 420 x 594mm	
project	BeBrink Hengelo - Het Warenhuis 37 koopappartementen	schaal	1:50	
		getekend	HM	
onderdeel	Bouwnummer 1.01 1e verdieping	gezien	SN	
		datum	18-09-2025	
		gewijzigd	-	
		status	Definitief	
				
		Bouwcombinatie Dura Vermeer Bouw Hengelo en Nijhuis Bouw Rijssen		
		projectnr. 501100485		
		tekeningnr. VK-001		

RENVOOI - PLAFONDS

entree * ruimte is v.z.v. verlaagd plafond op ca. 2470+vloer

entree ** ruimte is v.z.v. verlaagd plafond op ca. 2650+vloer

RENVOOI - OVERIG

Bij de appartementen waarbij natuurlijke ventilatie van toepassing is worden in de HSB gevels inbouwroosters van het type DUCO Topvent AK opgenomen.

In de gearoeerde wanden mag niet geboord worden i.v.m. het doorbreken van de brandscheiding en geluidwerende voorzieningen ter plaatse van deze wanden.

RENVOOI SYMBOLEN

Standaard hoogte elektrapunten volgens verkoop technische omschrijving. Indien hier van afgeweken wordt dan staat de hoogte op tekening aangegeven.

	enkelpolige schakelaar lichtpunt
	wisselschakelaar lichtpunt
	plafondlichtpunt
	wandlichtpunt met armatuur (buitenlichtpunt waterdicht)
	enkele wandcontactdoos met randaarde
	dubbele wandcontactdoos horizontaal met randaarde
	dubbele wandcontactdoos verticaal met randaarde
	enkele wandcontactdoos met randaarde t.b.v. wasemkap
	perilex aansluiting t.b.v. kooktoestel
	enkele wandcontactdoos met randaarde t.b.v. koelkast
	enkele wandcontactdoos met randaarde t.b.v. (combi)magnetron/oven
	enkele wandcontactdoos met randaarde t.b.v. vaatwasser
	loze leiding tbv Boiler (pvc 3/4 naar meterkast)
	dubbele wandcontactdoos horizontaal met randaarde t.b.v. huishoudelijk gebruik, hoogte 1200mm
	enkele wandcontactdoos met randaarde t.b.v. mechanische ventilatie
	enkele wandcontactdoos met randaarde t.b.v. wasmachine (op aparte groep)
	enkele wandcontactdoos met randaarde t.b.v. warmtepomp (op aparte groep)
	enkele wandcontactdoos met randaarde t.b.v. vloerverwarming
	elektrische radiator badkamer
	enkele wandcontactdoos met randaarde t.b.v. elektrisch radiator
	bedrade leiding tbv aarding
	aarding vloermat douchehoek
	beldrukker
	meterruimte
	Co2 melders t.b.v. mechanisch ventilatie
	thermostaat bedieningspaneel (bedraad)
	vochtsensor mechanisch ventilatie
	loze leiding
	loze leiding t.b.v. zonwering
	afgemonteerde data (UTP) aansluiting
	rookmelder (onderling gekoppeld)
	rookmelder gestuurde vrijloop dranger op voordeur
	afzuigpunt mechanische ventilatie (plafond)
	afzuigpunt mechanische ventilatie (wand)
	hemelwaterafvoer
	afleverset warm water verwarming/koeling
	binnendeur zonder bovenlicht
	binnendeur verzwaard uitvoeren, valdorpel toepassen
	raam uitgevoerd als draai- kiepramen
	raam uitgevoerd als kiepramen