
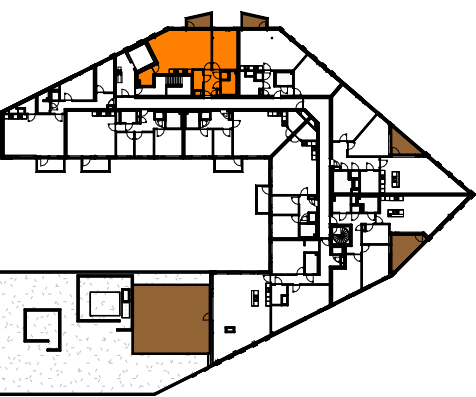
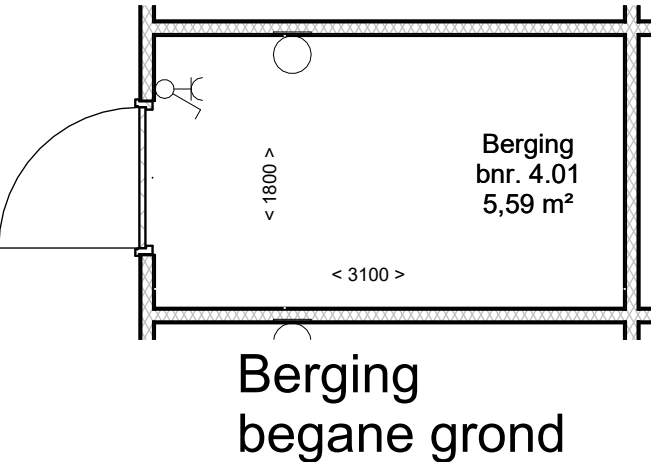


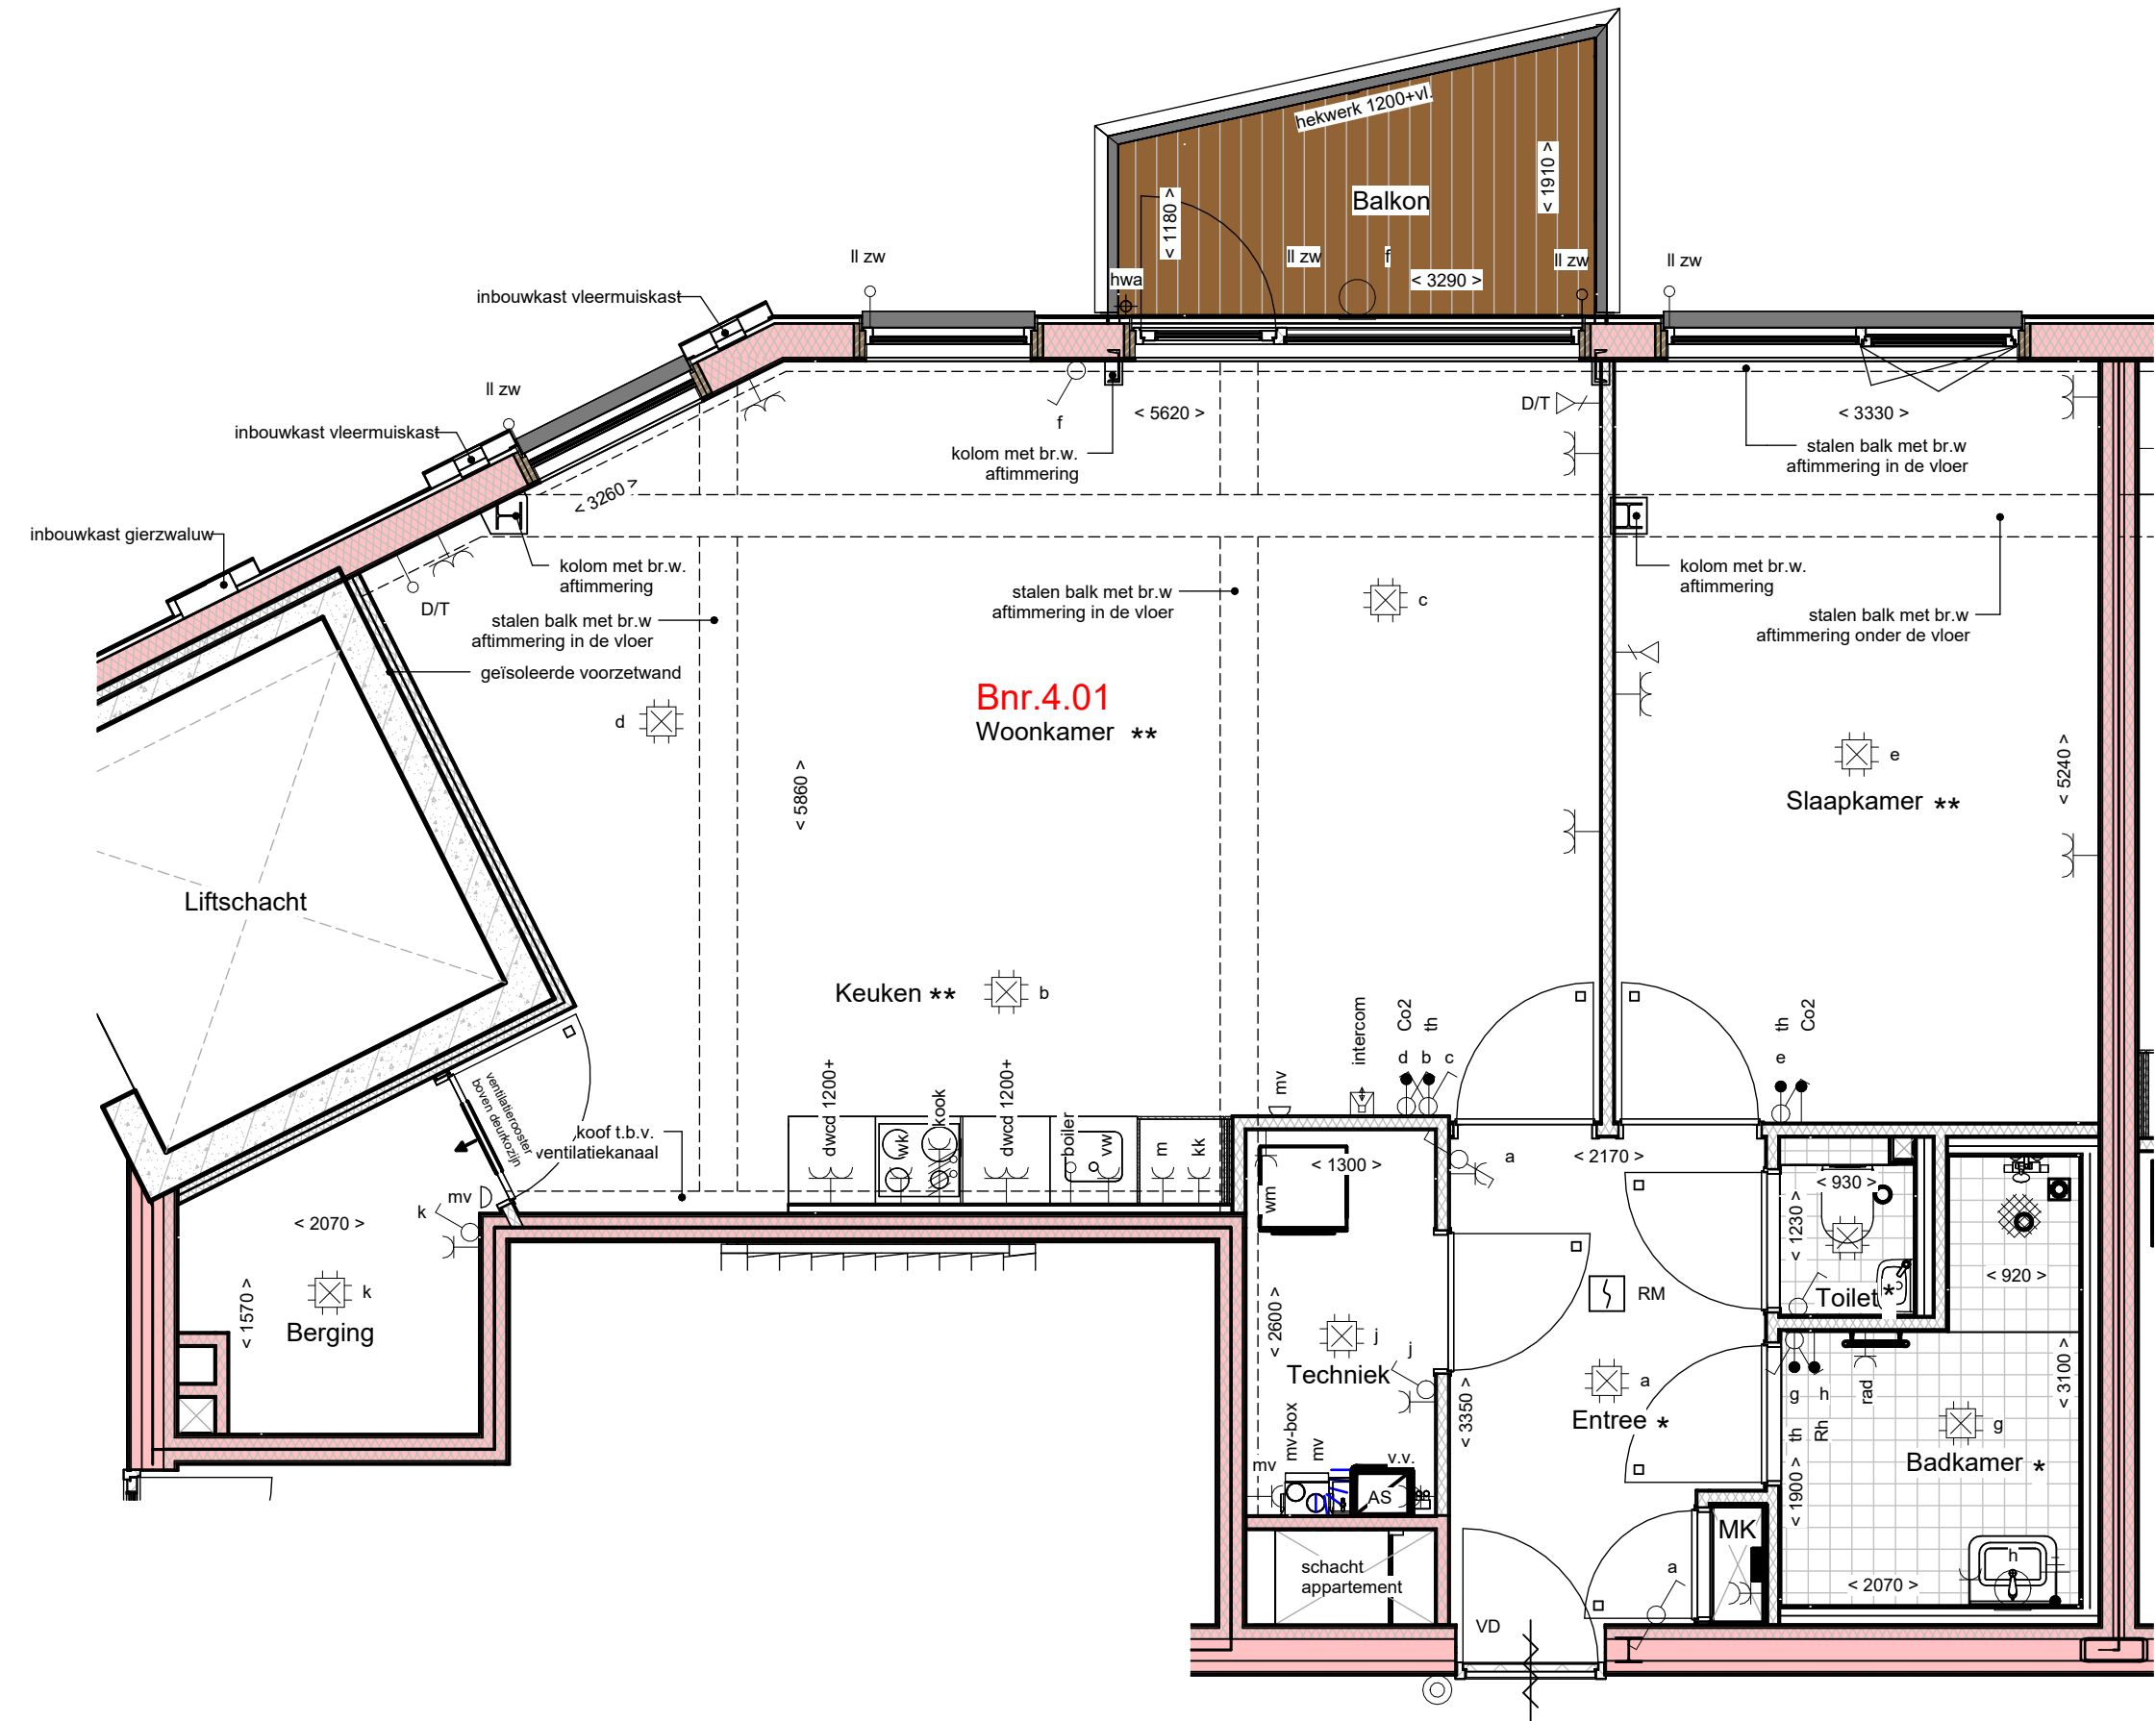

| RENVOOI - PLAFONDS   |                                                     |
|---|-----------------------------------------------------|
| entree *   | ruimte is v.z.v. verlaagd plafond op ca. 2470+vloer |
| entree **   | ruimte is v.z.v. verlaagd plafond op ca. 2650+vloer |
| RENVOOI - OVERIG   |                                                     |
| Bij de appartementen waarbij natuurlijke ventilatie van toepassing is worden in de HSB gevels inbouwroosters van het type DUCO Topvent AK opgenomen.    |                                                     |
| In de gearoeerde wanden mag niet geboord worden i.v.m. het doorbreken van de brandscheiding en geluidwerende voorzieningen ter plaatse van deze wanden. |                                                     |
| RENVOOI SYMBOLEN   |                                                     |
| Standaard hoogte elektrapunten volgens verkoop technische omschrijving. Indien hier van afgeweken wordt dan staat de hoogte op tekening aangegeven.     |                                                     |

|  |                                                                                               |
|--|-----------------------------------------------------------------------------------------------|
|  | enkelpolige schakelaar lichtpunt                                                              |
|  | wisselschakelaar lichtpunt                                                                    |
|  | plafondlichtpunt                                                                              |
|  | wandlichtpunt met armatuur (buitenlichtpunt waterdicht)                                       |
|  | enkele wandcontactdoos met randaarde                                                          |
|  | dubbele wandcontactdoos horizontaal met randaarde                                             |
|  | dubbele wandcontactdoos verticaal met randaarde                                               |
|  | enkele wandcontactdoos met randaarde t.b.v. wasemkap                                          |
|  | perilex aansluiting t.b.v. kooktoestel                                                        |
|  | enkele wandcontactdoos met randaarde t.b.v. koelkast                                          |
|  | enkele wandcontactdoos met randaarde t.b.v. (combi)magnetron/oven                             |
|  | enkele wandcontactdoos met randaarde t.b.v. vaatwasser                                        |
|  | loze leiding tbv Boiler (pvc 3/4 naar meterkast)                                              |
|  | dubbele wandcontactdoos horizontaal met randaarde t.b.v. huishoudelijk gebruik, hoogte 1200mm |
|  | enkele wandcontactdoos met randaarde t.b.v. mechanische ventilatie                            |
|  | enkele wandcontactdoos met randaarde t.b.v. wasmachine (op aparte groep)                      |
|  | enkele wandcontactdoos met randaarde t.b.v. warmtepomp (op aparte groep)                      |
|  | enkele wandcontactdoos met randaarde t.b.v. vloerverwarming                                   |
|  | elektrische radiator badkamer                                                                 |
|  | enkele wandcontactdoos met randaarde t.b.v. elektrisch radiator                               |
|  | bedrade leiding tbv aarding                                                                   |
|  | aarding vloermat douchehoek                                                                   |
|  | beldrukker                                                                                    |
|  | meterruimte                                                                                   |
|  | Co2 melder t.b.v. mechanisch ventilatie                                                       |
|  | thermostaat bedieningspaneel (bedraad)                                                        |
|  | vochtsensor mechanisch ventilatie                                                             |
|  | loze leiding                                                                                  |
|  | loze leiding t.b.v. zonwering                                                                 |
|  | afgemonteerde data (UTP) aansluiting                                                          |
|  | rookmelder (onderling gekoppeld)                                                              |
|  | rookmelder gestuurde vrijloop dranger op voordeur                                             |
|  | afzuigpunt mechanische ventilatie (plafond)                                                   |
|  | afzuigpunt mechanische ventilatie (wand)                                                      |
|  | hemelwaterafvoer                                                                              |
|  | afleverset warm water verwarming/koeling                                                      |
|  | binnendeur zonder bovenlicht                                                                  |
|  | binnendeur verzwaard uitvoeren, valdorpel toepassen                                           |
|  | raam uitgevoerd als draai- kiepramen                                                          |
|  | raam uitgevoerd als kiepramen                                                                 |

Disclaimer: De definitieve uitwerking van de gevel op detailniveau voor productie in de fabriek moet nog gebeuren. Hier kunnen kleine verschuivingen en aanpassingen uit volgen.

|                      |                                                         |   |                  |
|----------------------|---------------------------------------------------------|---|------------------|
| Akkoord Koper: ..... |                                                         | Datum: .....   |                  |
| Verkooptekening      |                                                         | afmeting   | A2 - 420 x 594mm |
| project              | BeBrink Hengelo - Het Warenhuis<br>37 koopappartementen | schaal   | 1:50             |
|                      |                                                         | getekend   | HM               |
| onderdeel            | Bouwnummer 4.01<br>4e verdieping                        | gezien   | SN               |
|                      |                                                         | datum   | 18-09-2025       |
|                      |                                                         | gewijzigd   | -                |
|                      |                                                         | status   | Definitief       |
|                      |                                                         | <br>Bouwcombinatie Dura Vermeer Bouw Hengelo en<br>Nijhuis Bouw Rijssen |                  |
|                      |                                                         | projectnr.   | 501100485        |
|                      |                                                         | tekeningnr.   | VK-028           |