
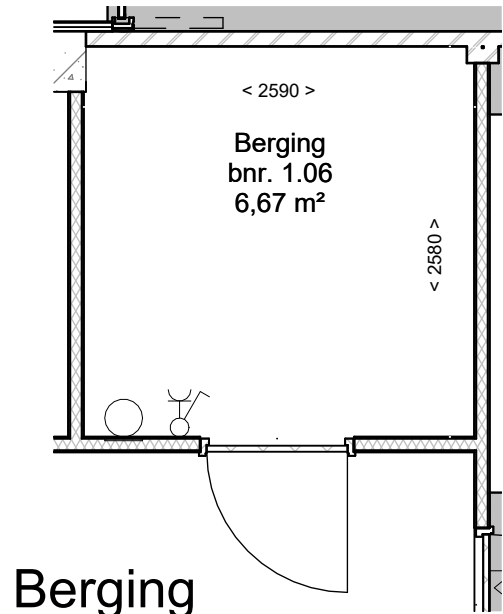
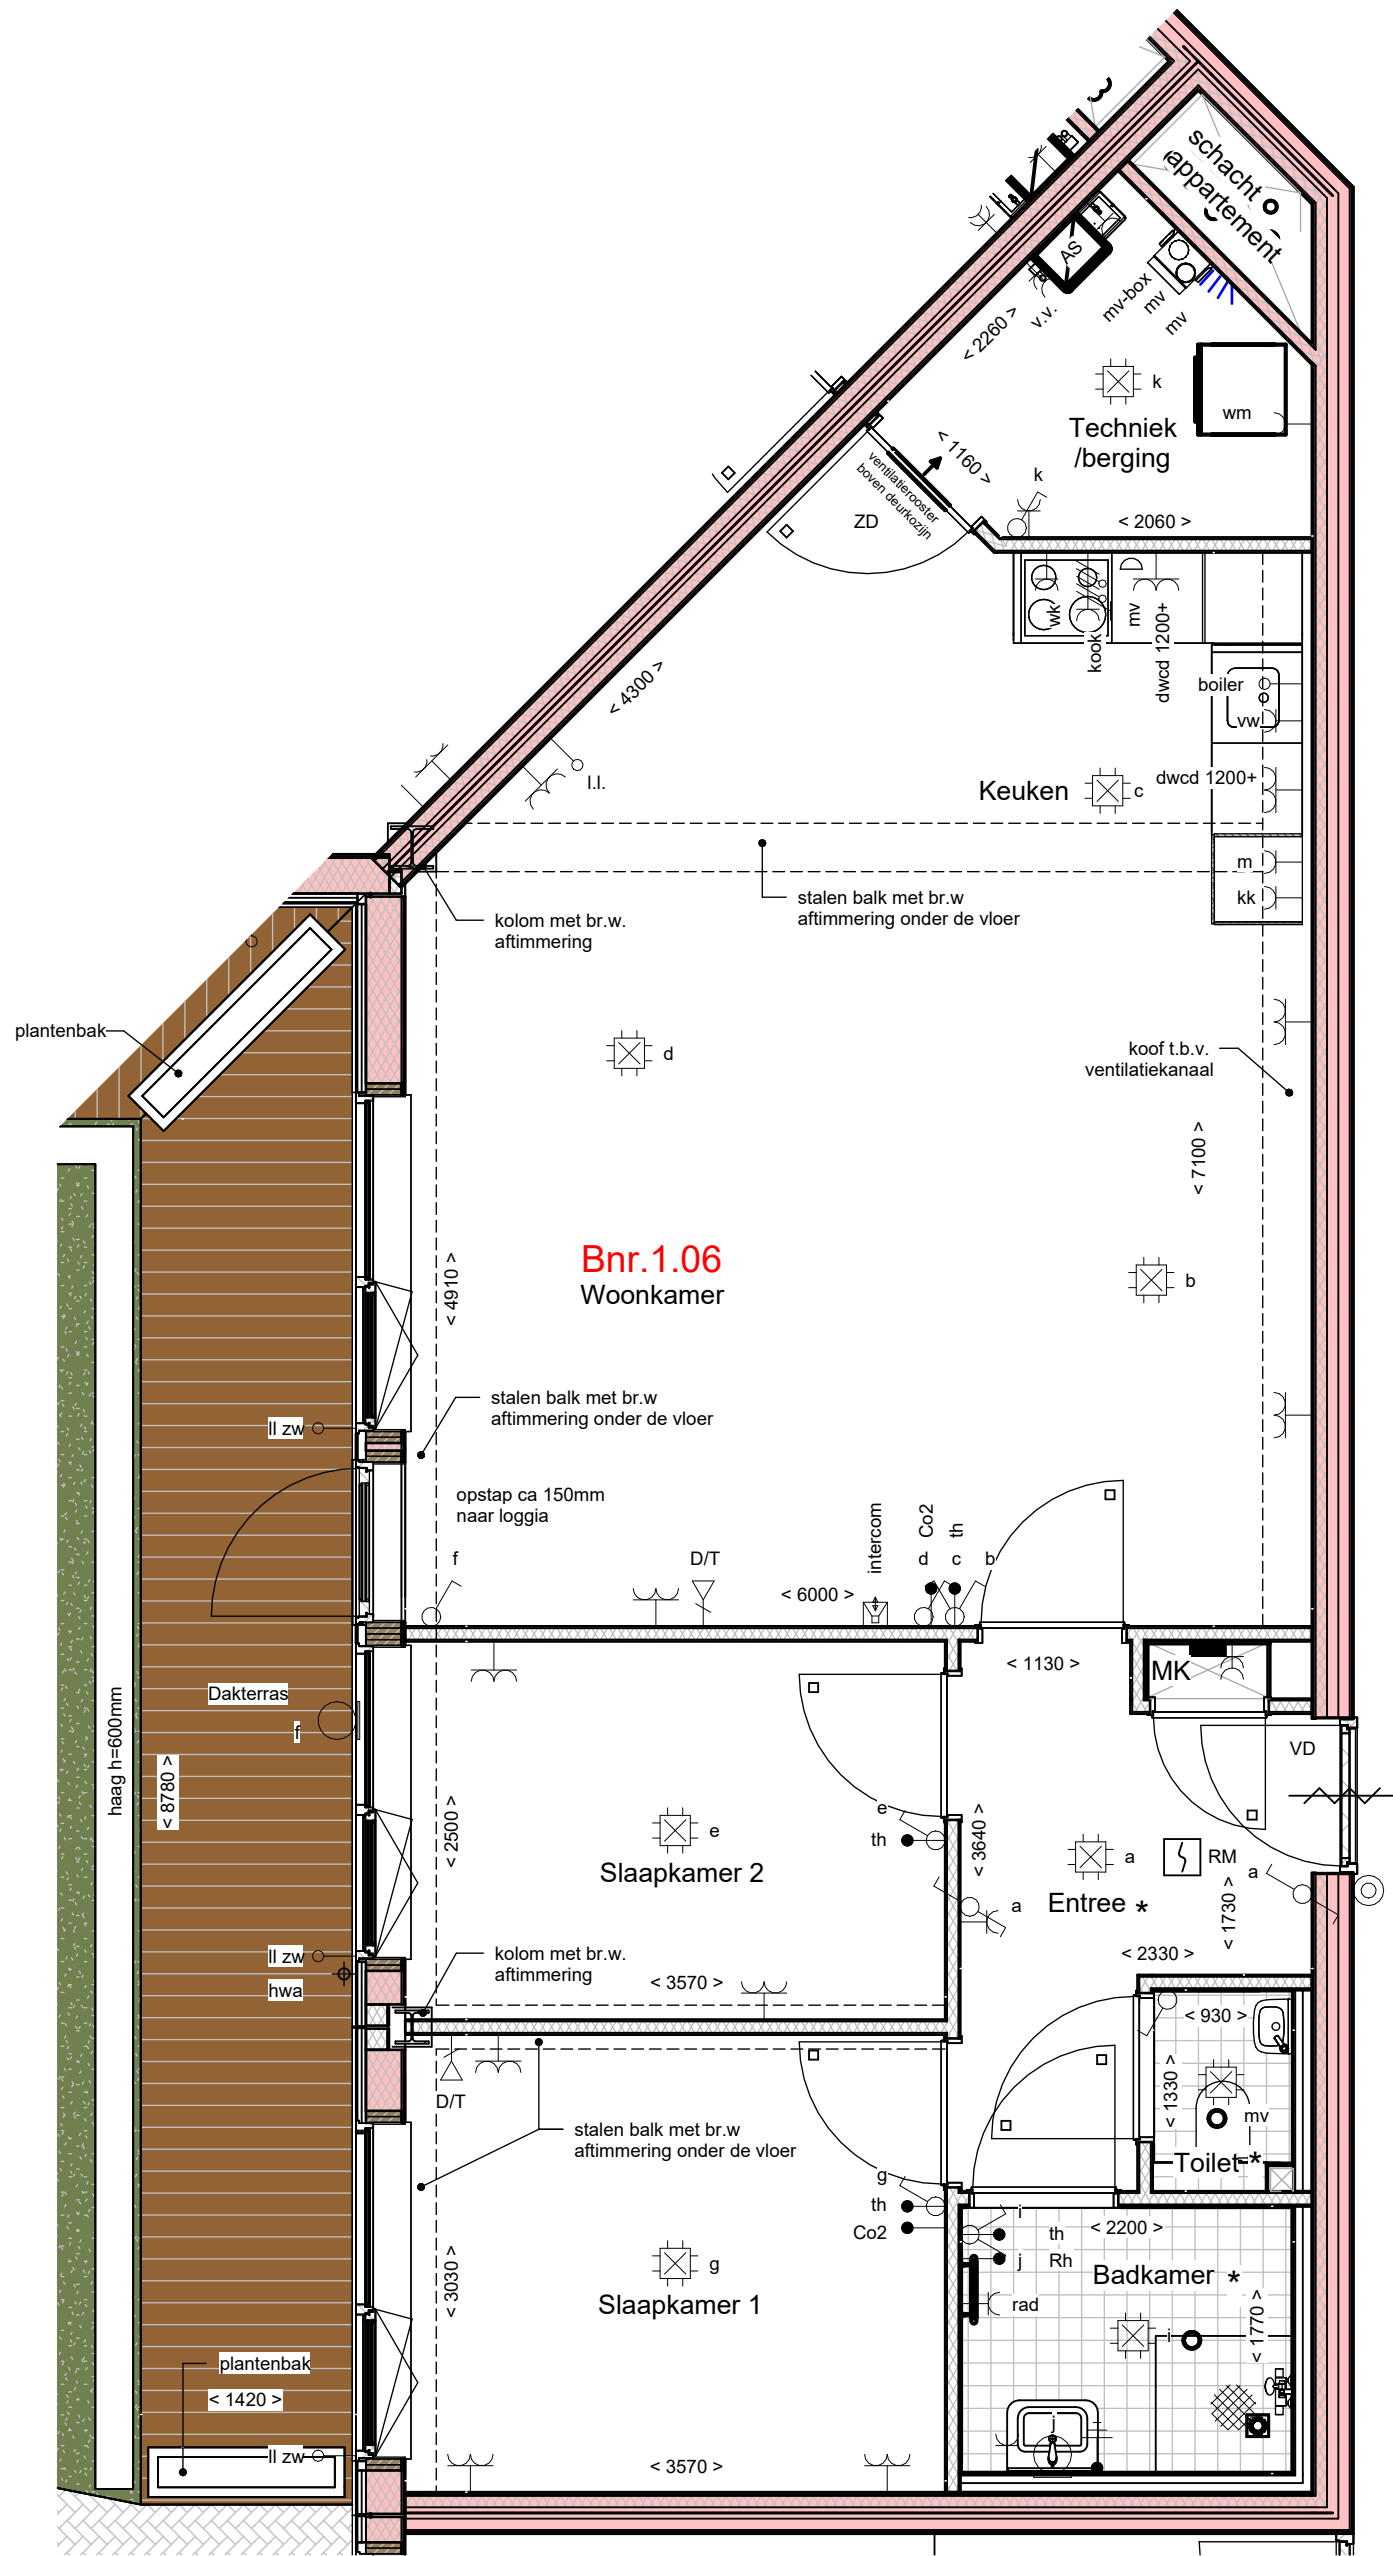


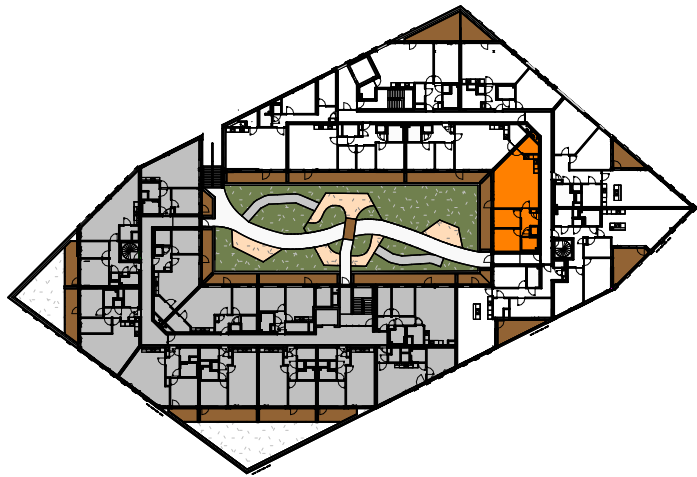

Berging
begane grond

Disclaimer: De definitieve uitwerking van de gevel op detailniveau voor productie in de fabriek moet nog gebeuren. Hier kunnen kleine verschuivingen en aanpassingen uit volgen.

Akkoord Koper:			Datum:
Verkooptekening		afmeting schaal getekend gezien	A2 - 420 x 594mm 1:50 HM SN
project	BeBrink Hengelo - Het Warenhuis 37 koopappartementen	datum	18-09-2025
onderdeel	Bouwnummer 1.06 1e verdieping	gewijzigd status	- Definitief
		projectnr.	501100485
		tekeningnr.	VK-006

RENVOOI - PLAFONDS

- entree ★ ruimte is v.z.v. verlaagd plafond op ca. 2470+vloer
entree ★★ ruimte is v.z.v. verlaagd plafond op ca. 2650+vloer

RENVOOI - OVERIG

Bij de appartementen waarbij natuurlijke ventilatie van toepassing is worden in de HSB gevels inbouwroosters van het type DUCO Topvent AK opgenomen.

In de gearceerde wanden mag niet geboord worden i.v.m. het doorbreken van de brandscheiding en geluidwerende voorzieningen ter plaatse van deze wanden.

RENVOOI SYMBOLEN

Standaard hoogte elektrapunten volgens verkoop technische omschrijving. Indien hier van afgeweken wordt dan staat de hoogte op tekening aangegeven.

- enkelpolige schakelaar lichtpunt
- wisselschakelaar lichtpunt
- plafondlichtpunt
- wandlichtpunt met armatuur (buitenlichtpunt waterdicht)
- enkele wandcontactdoos met randaarde
- dubbele wandcontactdoos horizontaal met randaarde
- dubbele wandcontactdoos verticaal met randaarde
- enkele wandcontactdoos met randaarde t.b.v. wasemkap
- perilex aansluiting t.b.v. kooktoestel
- enkele wandcontactdoos met randaarde t.b.v. koelkast
- enkele wandcontactdoos met randaarde t.b.v. (combi)magnetron/oven
- enkele wandcontactdoos met randaarde t.b.v. vaatwasser
- loze leiding tbv Boiler (pvc 3/4 naar meterkast)
- dubbele wandcontactdoos horizontaal met randaarde t.b.v. huishoudelijk gebruik, hoogte 1200mm
- enkele wandcontactdoos met randaarde t.b.v. mechanische ventilatie
- enkele wandcontactdoos met randaarde t.b.v. wasmachine (op aparte groep)
- enkele wandcontactdoos met randaarde t.b.v. warmtepomp (op aparte groep)
- enkele wandcontactdoos met randaarde t.b.v. vloerverdeler
- verdelers vloerverwarming
- elektrische radiator badkamer
- enkele wandcontactdoos met randaarde t.b.v. elektrisch radiator
- bedrade leiding tbv aarding
- aarding vloermat douchehoek
- beldrukker
- meterruimte
- Co2 melders t.b.v. mechanisch ventilatie
- thermostaat bedieningspaneel (bedraad)
- vochtsensor mechanisch ventilatie
- loze leiding
- loze leiding t.b.v. zonwering
- afgemonteerde data (UTP) aansluiting
- rookmelder (onderling gekoppeld)
- rookmelder gestuurde vrijloop dranger op voordeur
- afzuigpunt mechanische ventilatie (plafond)
- afzuigpunt mechanische ventilatie (wand)
- hemelwaterafvoer
- afleverset warm water verwarming/koeling
- binnendeur zonder bovenlicht
- binnendeur verzwaard uitvoeren, valdorpel toepassen
- raam uitgevoerd als draai- kiepramen
- raam uitgevoerd als kiepramen