
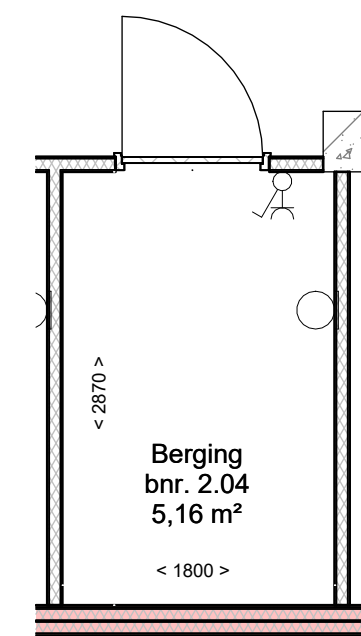
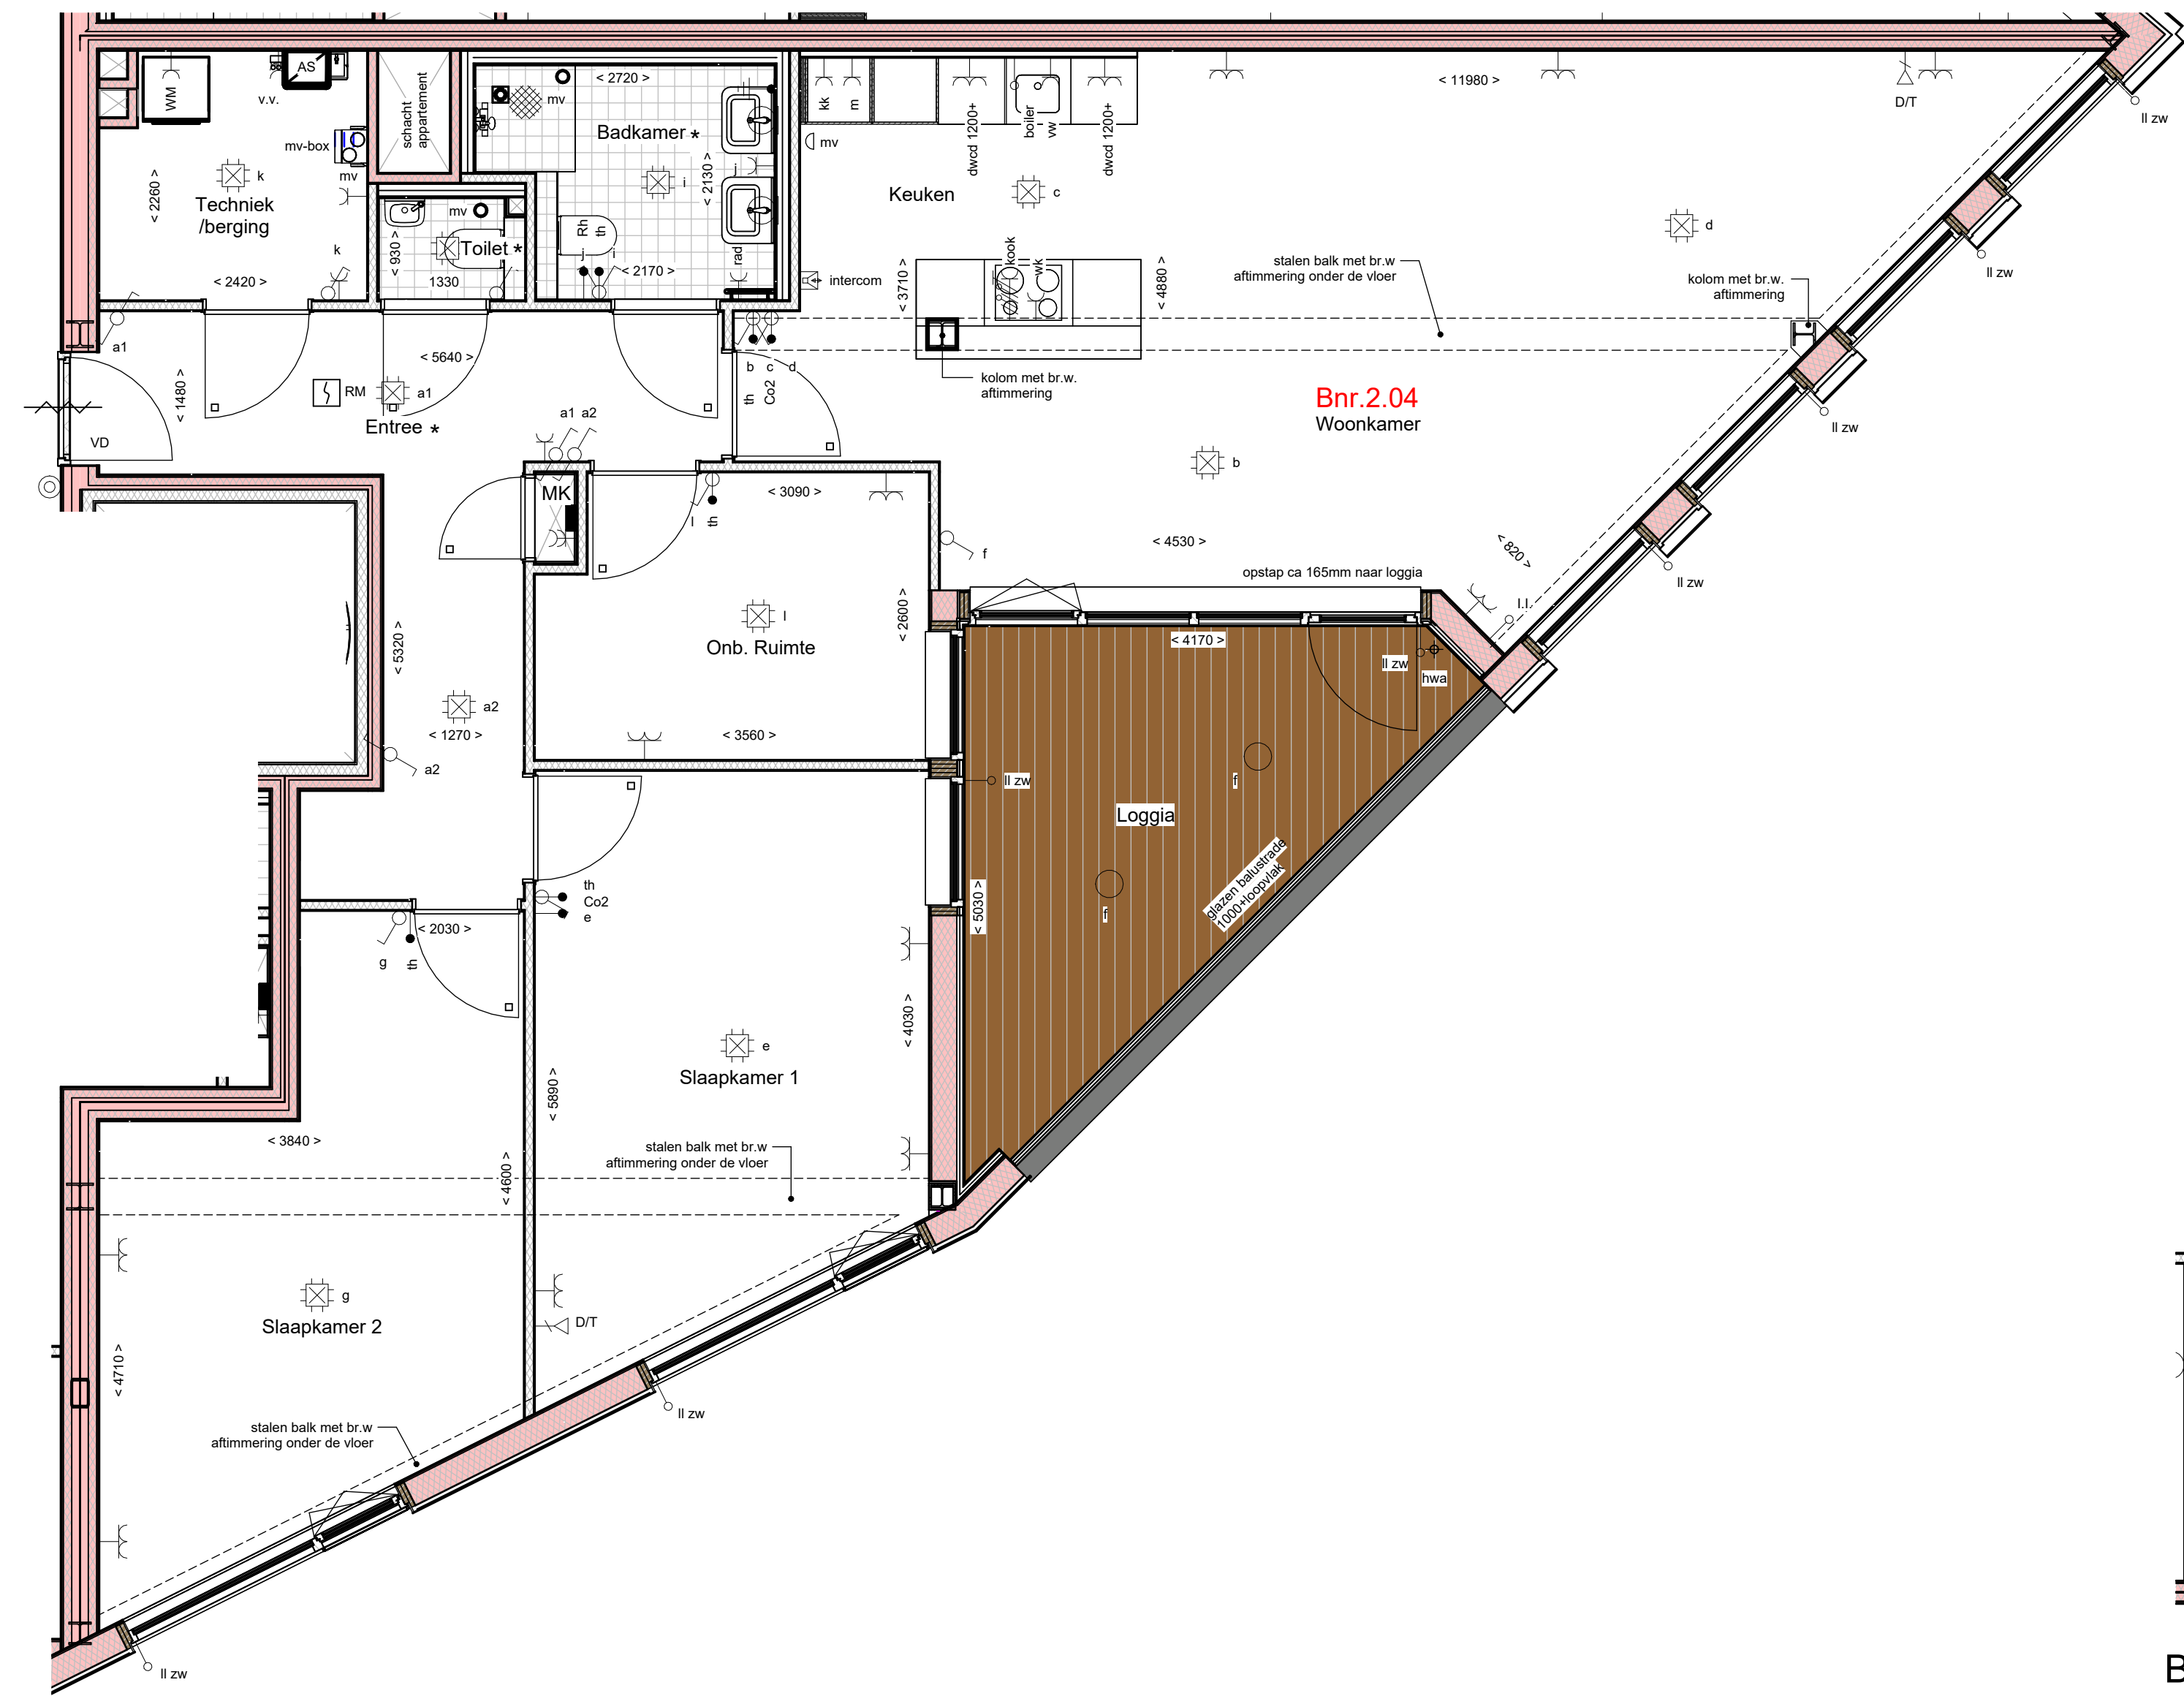


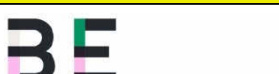

Berging  
begane grond

| RENVOOI - PLAFONDS   |                                                                                               |
|---|-----------------------------------------------------------------------------------------------|
| entree *   | ruimte is v.z.v. verlaagd plafond op ca. 2470+vloer                                           |
| entree **   | ruimte is v.z.v. verlaagd plafond op ca. 2650+vloer                                           |
| RENVOOI - OVERIG   |                                                                                               |
| Bij de appartementen waarbij natuurlijke ventilatie van toepassing is worden in de HSB gevels inbouwroosters van het type DUCO Topvent AK opgenomen.   |                                                                                               |
| In de gearoerde wanden mag niet geboord worden i.v.m. het doorbreken van de brandscheiding en geluidwerende voorzieningen ter plaatse van deze wanden. |                                                                                               |
| RENVOOI SYMBOLEN   |                                                                                               |
| Standaard hoogte elektrapunten volgens verkoop technische omschrijving. Indien hier van afgeweken wordt dan staat de hoogte op tekening aangegeven.    |                                                                                               |
|   | enkelpolige schakelaar lichtpunt                                                              |
|   | wisselschakelaar lichtpunt                                                                    |
|   | plafondlichtpunt                                                                              |
|   | wandlichtpunt met armatuur (buitenlichtpunt waterdicht)                                       |
|   | enkele wandcontactdoos met randaarde                                                          |
|   | dubbele wandcontactdoos horizontaal met randaarde                                             |
|   | dubbele wandcontactdoos verticaal met randaarde                                               |
|   | enkele wandcontactdoos met randaarde t.b.v. wasemkap                                          |
|   | perilex aansluiting t.b.v. kooktoestel                                                        |
|   | enkele wandcontactdoos met randaarde t.b.v. koelkast                                          |
|   | enkele wandcontactdoos met randaarde t.b.v. (combi)magnetron/oven                             |
|   | enkele wandcontactdoos met randaarde t.b.v. vaatwasser                                        |
|   | loze leiding tbv Boiler (pvc 3/4 naar meterkast)                                              |
|   | dubbele wandcontactdoos horizontaal met randaarde t.b.v. huishoudelijk gebruik, hoogte 1200mm |
|   | enkele wandcontactdoos met randaarde t.b.v. mechanische ventilatie                            |
|   | enkele wandcontactdoos met randaarde t.b.v. wasmachine (op aparte groep)                      |
|   | enkele wandcontactdoos met randaarde t.b.v. warmtepomp (op aparte groep)                      |
|   | enkele wandcontactdoos met randaarde t.b.v. vloerverdeler                                     |
|   | verdelers vloerverwarming                                                                     |
|   | elektrische radiator badkamer                                                                 |
|   | enkele wandcontactdoos met randaarde t.b.v. elektrisch radiator                               |
|   | bedrade leiding tbv aarding                                                                   |
|   | aarding vloermat douchehoek                                                                   |
|   | beldrukker                                                                                    |
|   | meterruimte                                                                                   |
|   | Co2 melder t.b.v. mechanisch ventilatie                                                       |
|   | thermostaat bedieningspaneel (bedraad)                                                        |
|   | vochtsensor mechanisch ventilatie                                                             |
|   | loze leiding                                                                                  |
|   | loze leiding t.b.v. zonwering                                                                 |
|   | afgemonteerde data (UTP) aansluiting                                                          |
|   | rookmelder (onderling gekoppeld)                                                              |
|   | rookmelder gestuurde vrijloop dranger op voordeur                                             |
|   | afzuigpunt mechanische ventilatie (plafond)                                                   |
|   | afzuigpunt mechanische ventilatie (wand)                                                      |
|   | hemelwaterafvoer                                                                              |
|   | afleverset warm water verwarming/koeling                                                      |
|   | binnendeur zonder bovenlicht                                                                  |
|   | binnendeur verzwaard uitvoeren, valdorpel toepassen                                           |
|   | raam uitgevoerd als draai- kiepramen                                                          |
|   | raam uitgevoerd als kiepramen                                                                 |

Disclaimer: De definitieve uitwerking van de gevel op detailniveau voor productie in de fabriek moet nog gebeuren. Hier kunnen kleine verschuivingen en aanpassingen uit volgen.

|                      |                                                         |                                                                                       |                  |  |
|----------------------|---------------------------------------------------------|---------------------------------------------------------------------------------------|------------------|--|
| Akkoord Koper: ..... |                                                         |                                                                                       | Datum: .....     |  |
| Verkooptekening      |                                                         | afmeting                                                                              | A2 - 420 x 594mm |  |
| project              | BeBrink Hengelo - Het Warenhuis<br>37 koopappartementen | schaal                                                                                | 1:50             |  |
|                      |                                                         | getekend                                                                              | HM               |  |
| onderdeel            | Bouwnummer 2.04<br>2e verdieping                        | gezien                                                                                | SN               |  |
|                      |                                                         | datum                                                                                 | 18-09-2025       |  |
|                      |                                                         | gewijzigd                                                                             | -                |  |
|                      |                                                         | status                                                                                | Definitief       |  |
|                      |                                                         |  |                  |  |
|                      |                                                         | Bouwcombinatie Dura Vermeer Bouw Hengelo en<br>Nijhuis Bouw Rijssen                   |                  |  |
|                      |                                                         | projectnr. 501100485                                                                  |                  |  |
|                      |                                                         | tekeningnr. <b>VK-013</b>                                                             |                  |  |



Bouwcombinatie Dura Vermeer Bouw Hengelo en Nijhuis Bouw Rijssen  
projectnr. 501100485  
tekeningnr. VK-013